


ΧΩΡΟΣ ΔΙΑΣΚΕΔΑΣΗΣ

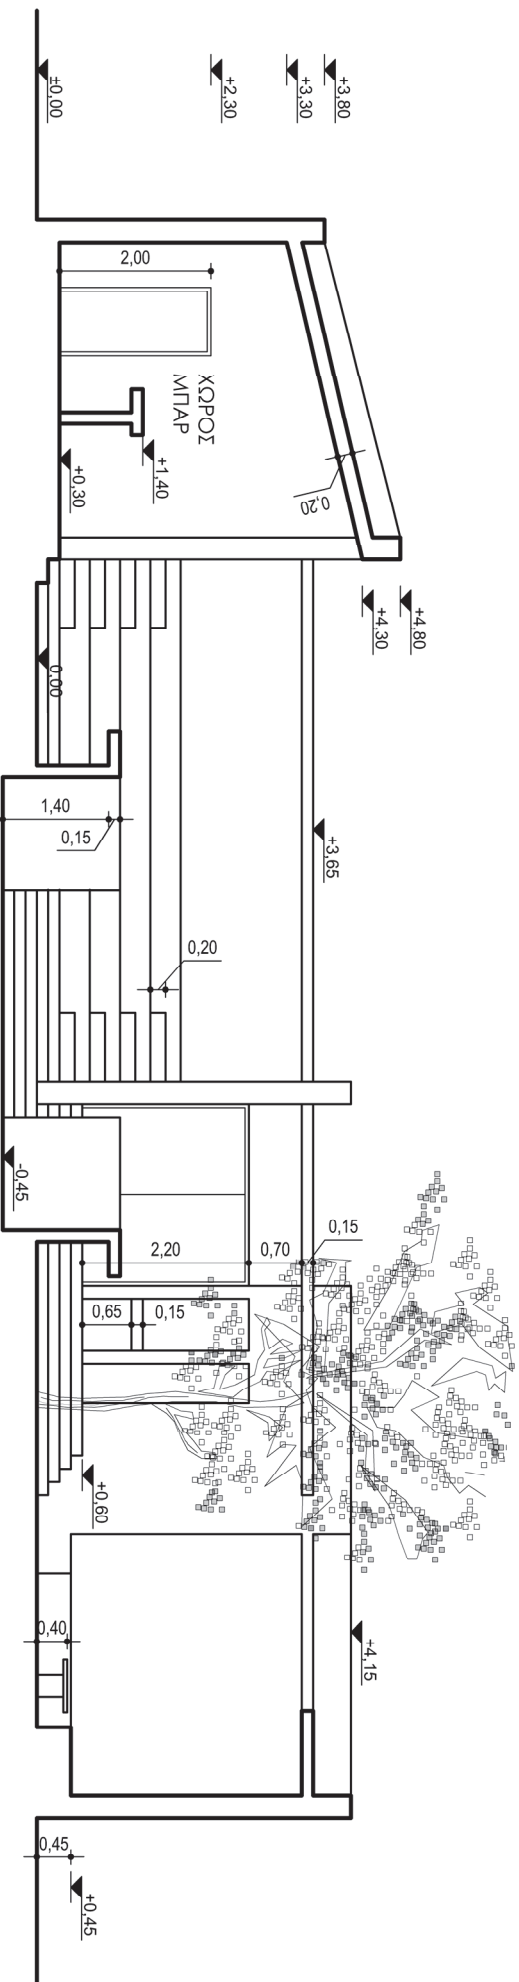

ΤΟΜΗ Τ-Τ'